


PLANTA PRIMERA

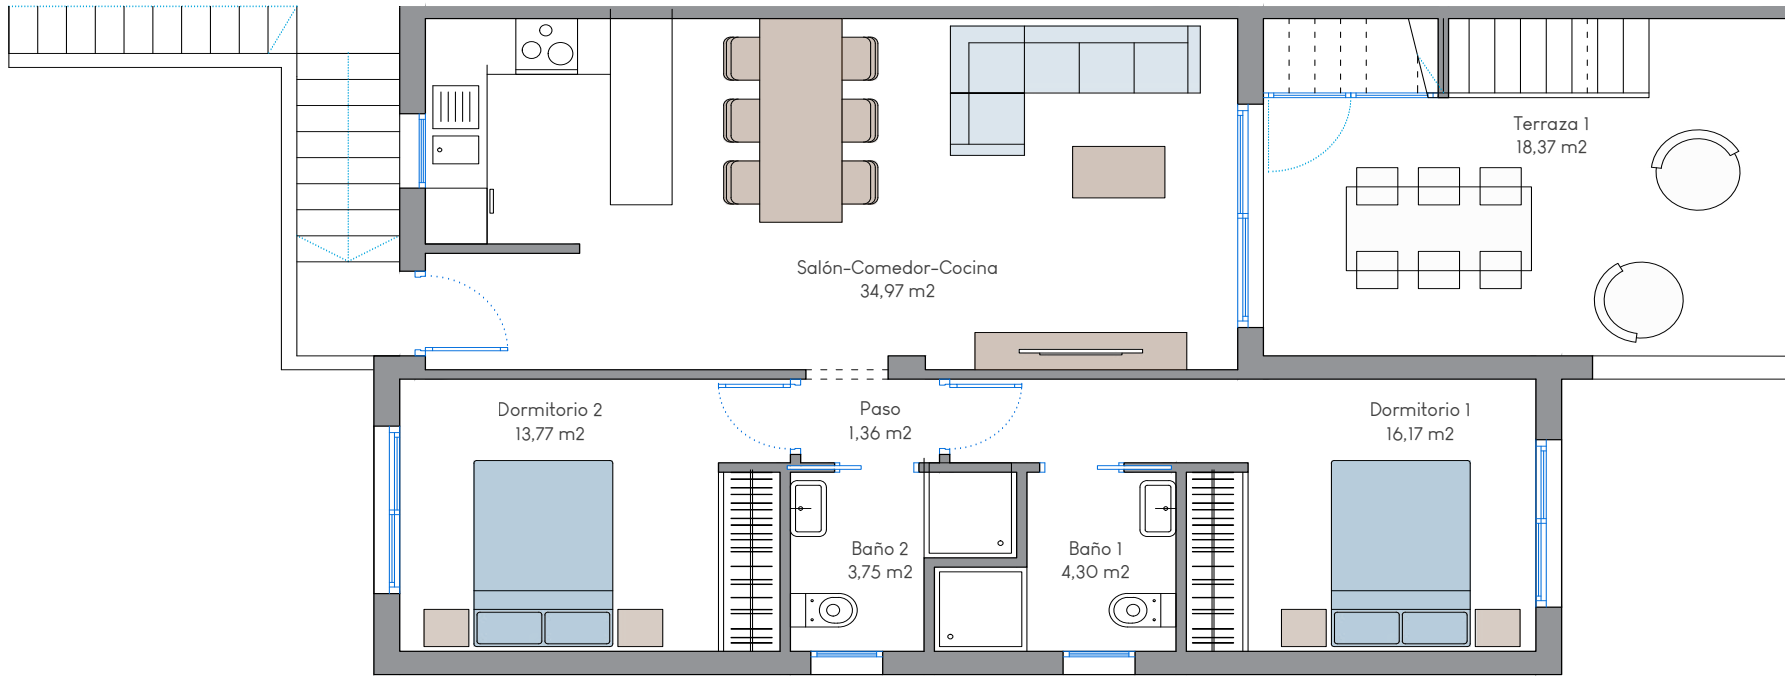


SUPERFICIES	
Planta Baja	74,32 m ²
Terraza 1	18,37 m ²
Solarium	85,82 m ²
Total	178,51 m ²

NALIA
RESORT



LAS DIMENSIONES Y LAS SUPERFICIES QUE APARECEN EN ESTE DOCUMENTO SON APROXIMADAS Y PODRÁN SER OBJETO DE MODIFICACIÓN DURANTE LA REDACCIÓN DE LOS PROYECTOS BÁSICO Y DE EJECUCIÓN

PLANTA SOLARIUM

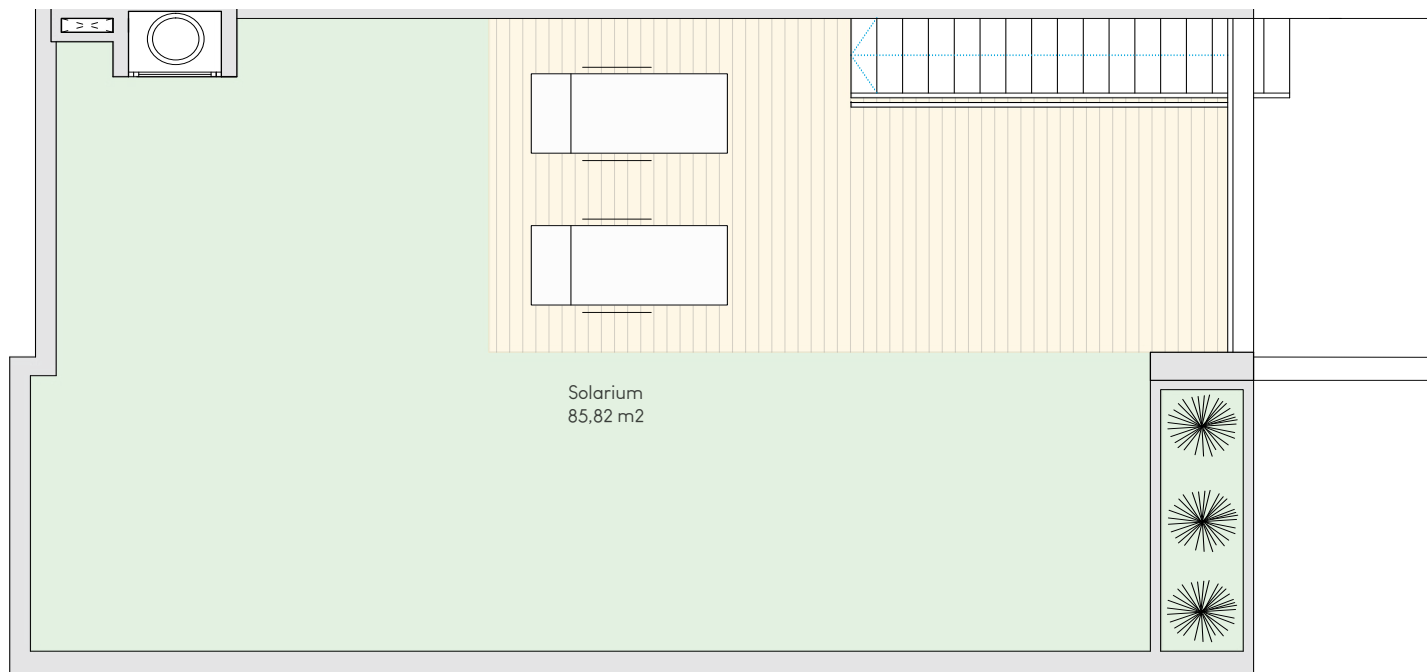

SUPERFICIES	
Planta Baja	74,32 m ²
Terraza 1	18,37 m ²
Solarium	85,82 m ²
Total	178,51 m ²

NALIA
RESORT



LAS DIMENSIONES Y LAS SUPERFICIES QUE APARECEN EN ESTE DOCUMENTO SON APROXIMADAS Y PODRÁN SER OBJETO DE MODIFICACIÓN DURANTE LA REDACCIÓN DE LOS PROYECTOS BÁSICO Y DE EJECUCIÓN